UNTERNEHMENSGRUPPE
STIMMO
...hier find ich mein zu Hause!

ENTWURF Modern

UNTERNEHMENSGRUPPE

STINNO

...hier find ich mein zu Hause!

ENTWURF Modern

UNTERNEHMENSGRUPPE

STIMMO

...hier find ich mein zu Hause!

ENTWURF Modern

NEUBAU EINES EINFAMILIENHAUSES

VARIANTE 1

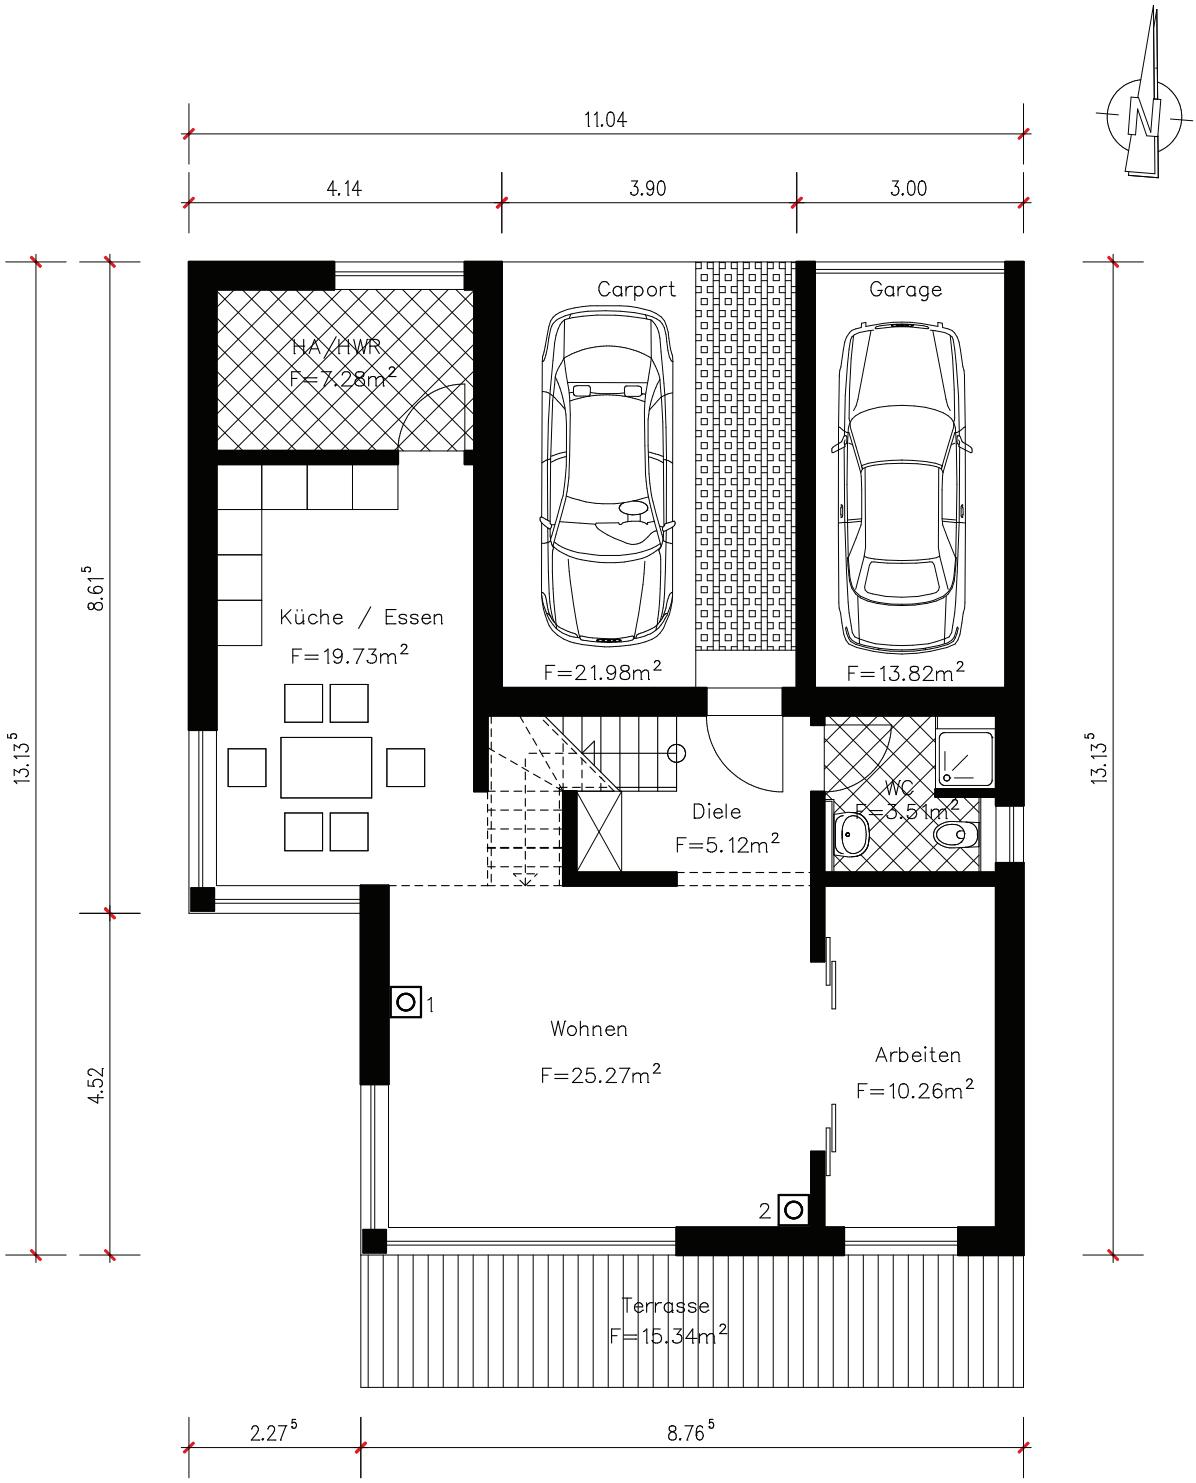

ERDGESCHOSS

Diele	5.12 m²
Gast WC	3.51 m²
HA/HWR	7.28 m²
Arbeiten	10.26 m²
Wohnen	25.27 m²
Küche/Essen	19.73 m²
Summe EG:	71.16 m²
Garage	13.82 m²
Carport	21.98 m²
Terrasse (hälftig)	7.67 m²

GRUNDRISS ERDGESCHOSS
M 1: 100

NEUBAU EINES EINFAMILIENHAUSES

VARIANTE 1

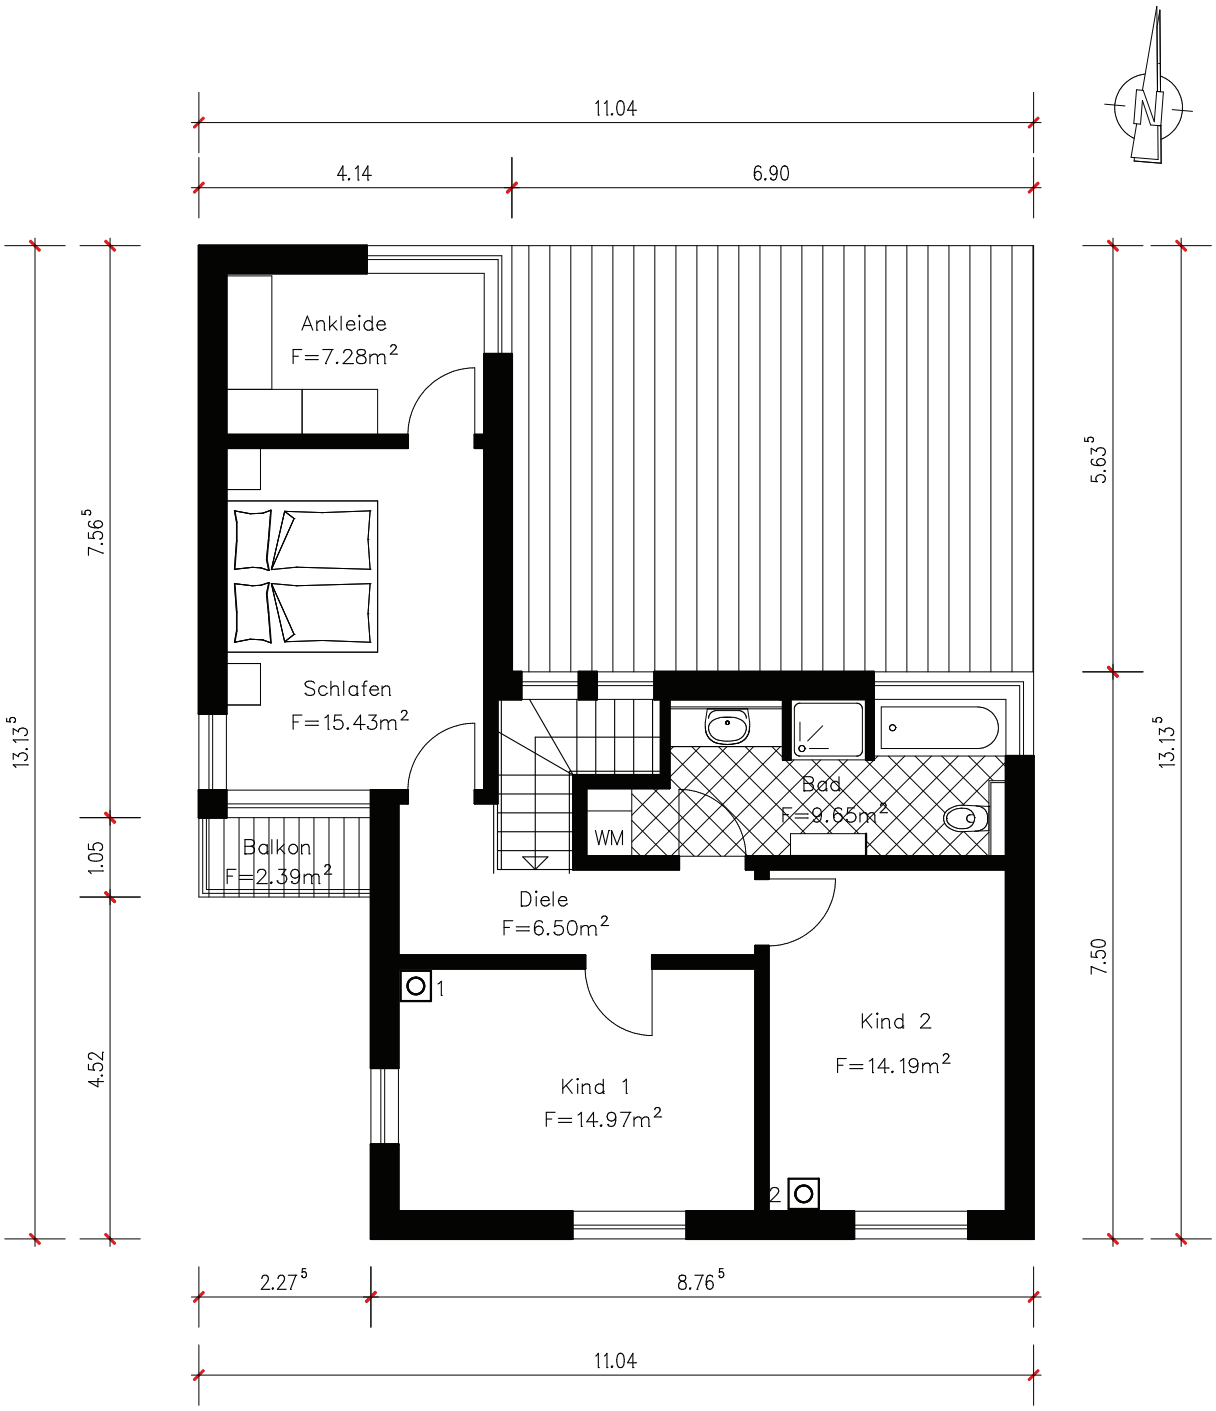

DACHGESCHOSS

Diele	6.50 m²
Bad	9.65 m²
Schlafen	15.43 m²
Ankleide	7.28 m²
Kind 1	14.97 m²
Kind 2	14.19 m²
Balkon (hälftig)	1.20 m²
Summe DG:	69.22 m²
Summe HAUS:	140.38 m²
Summe Nebenanlage:	43.47 m²

GRUNDRISS DACHGESCHOSS
M 1: 100

UNTERNEHMENSGRUPPE

STIMMO

...hier find ich mein zu Hause!

ENTWURF Modern

UNTERNEHMENSGRUPPE

STIMMO

...hier find ich mein zu Hause!

ENTWURF Modern

UNTERNEHMENSGRUPPE

STIMMO

...hier find ich mein zu Hause!

ENTWURF Modern

NEUBAU EINES EINFAMILIENHAUSES

VARIANTE 2

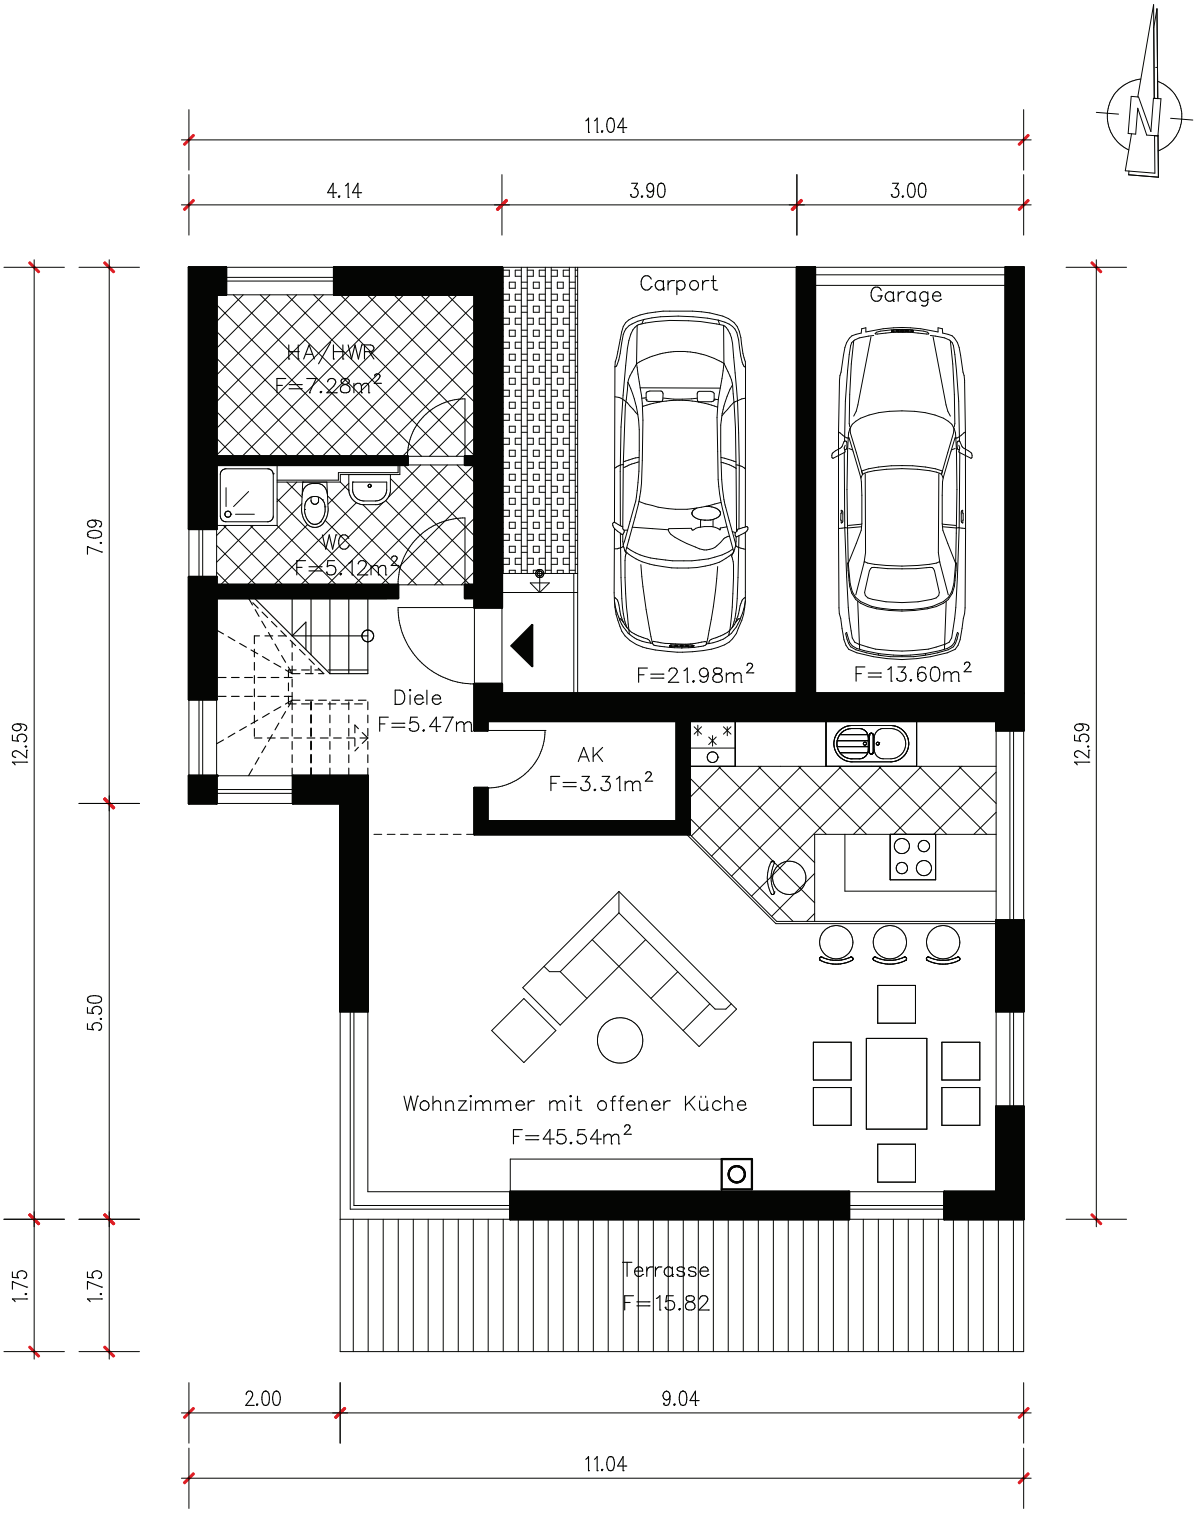

ERDGESCHOSS

Diele	5.47 m²
Gast WC	5.12 m²
HA/HWR	7.28 m²
AK	3.31 m²
Wohnen mit Küche	45.54 m²
Summe EG:	66.72 m²
Garage	13.60 m²
Carport	21.98 m²
Terrasse (hälftig)	7.91 m²

GRUNDRISS ERDGESCHOSS
M 1: 100

NEUBAU EINES EINFAMILIENHAUSES

VARIANTE 2

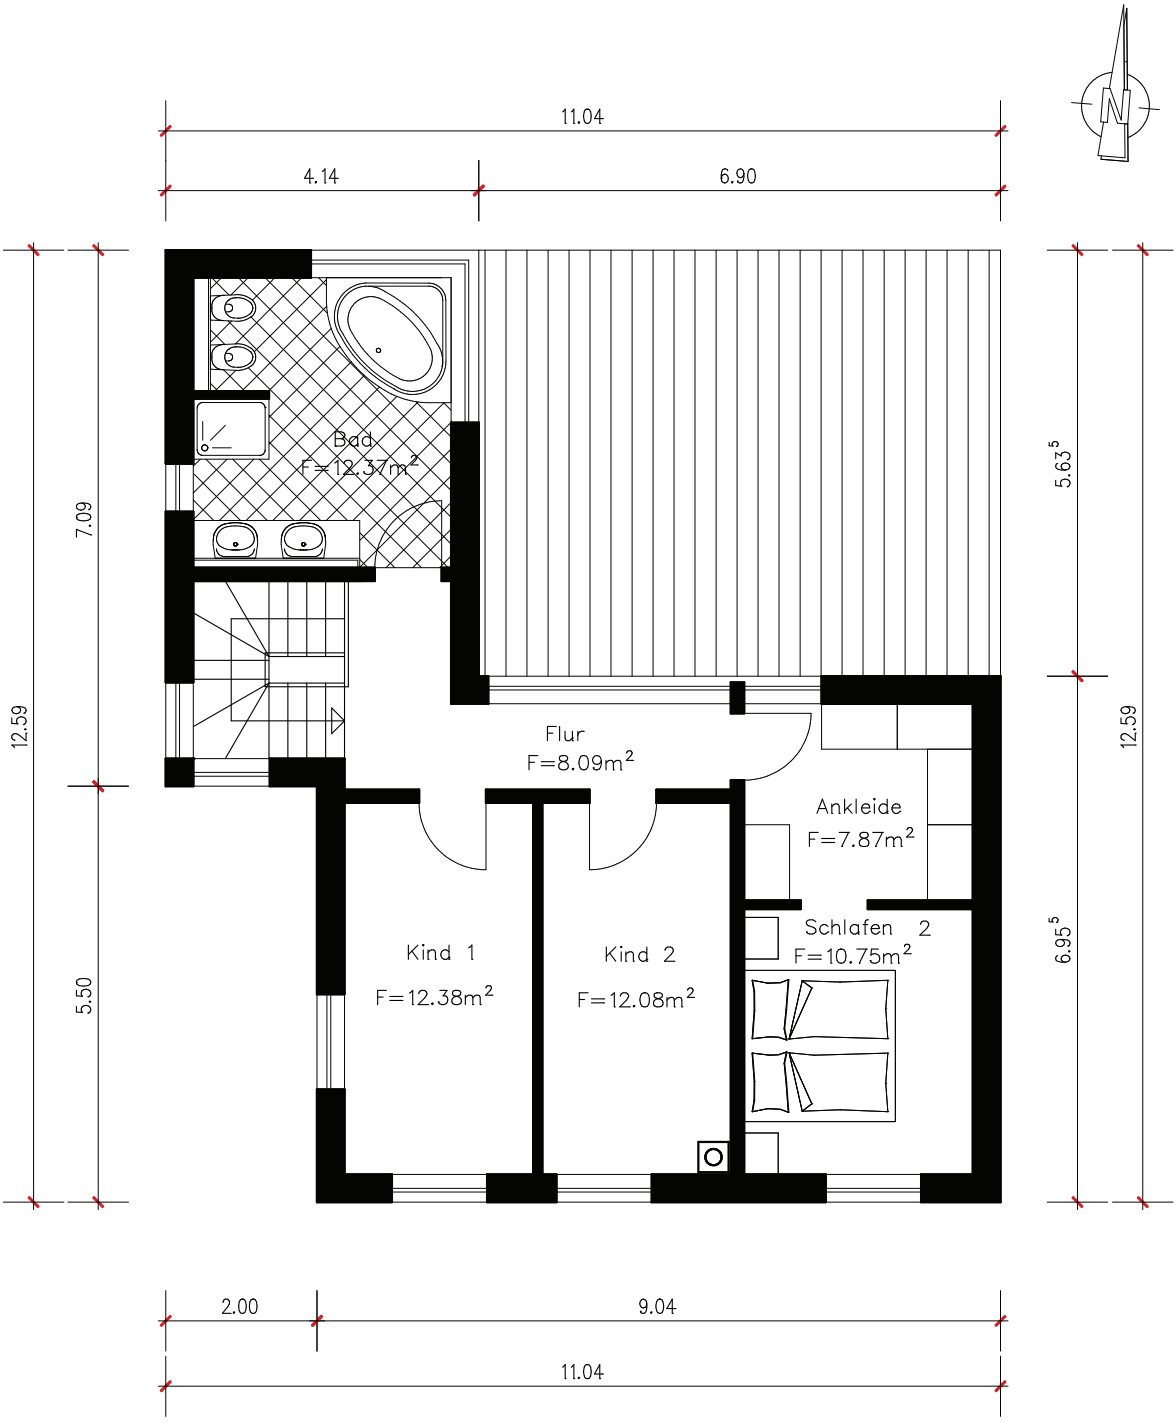

DACHGESCHOSS

Flur	8.09 m²
Bad	12.37 m²
Ankleide	7.87 m²
Schlafen	10.75 m²
Kind 1	12.38 m²
Kind 2	12.08 m²
Summe DG:	63.54 m²
Summe HAUS:	130.26 m²
Summe Nebenanlage:	43.49 m²

GRUNDRISS DACHGESCHOSS
M 1: 100