


ERDGESCHOSS, M 1:200

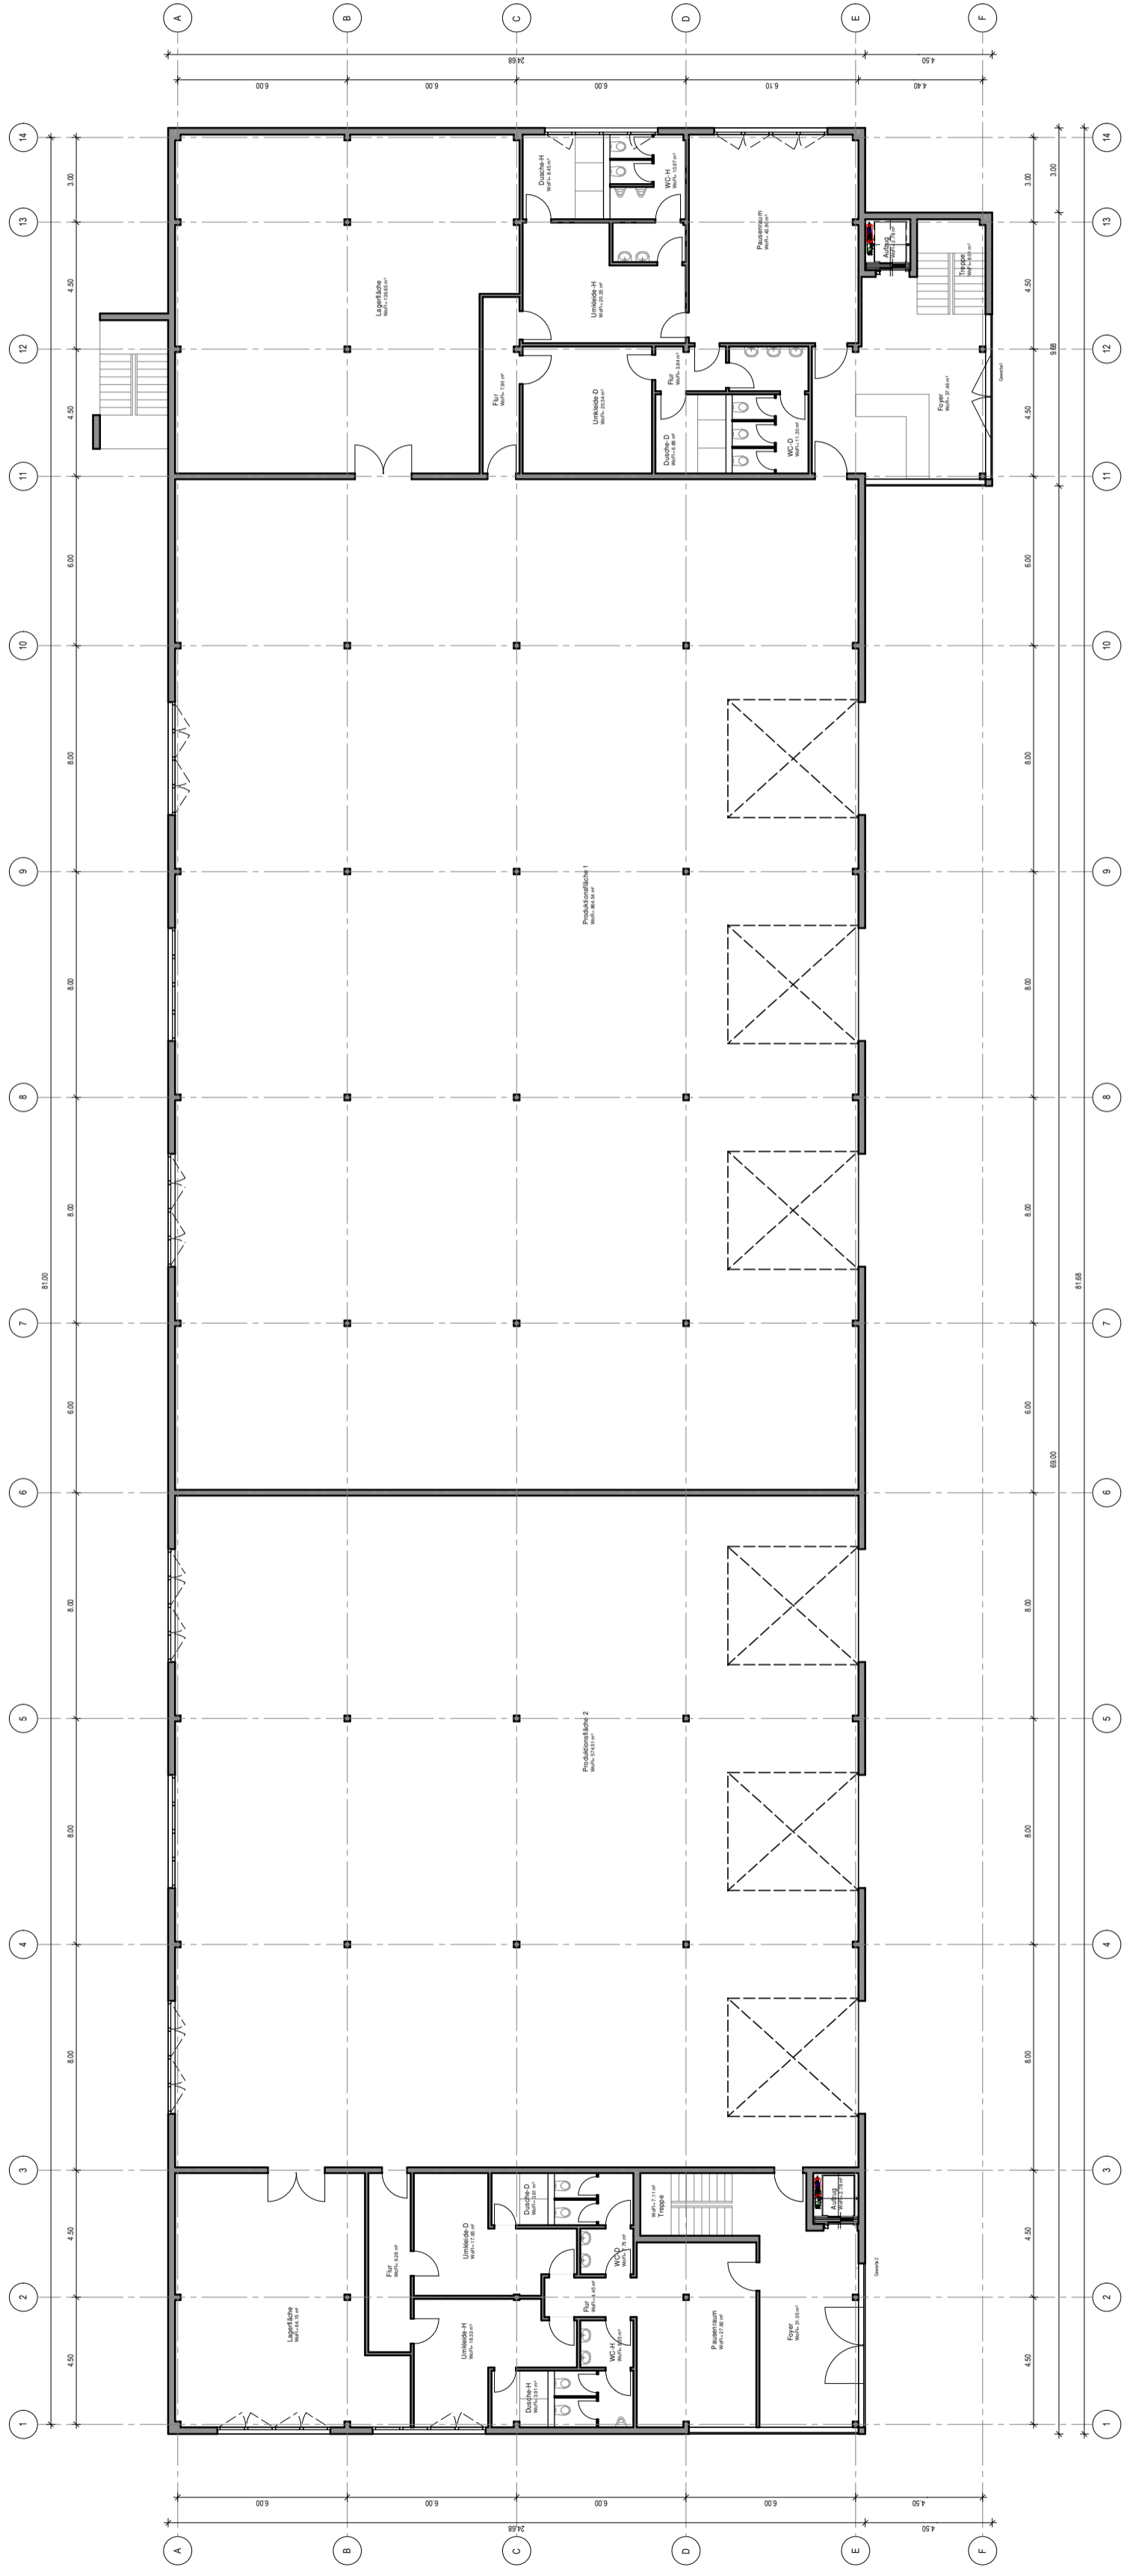

Übersichtsplan, M 1:1000



PROJEKT - NUMMER

526/2018

PLAN - NUMMER E00

MASSTAB 1:200

BLATTGRÖSSE A2

DATUM 08.10.2018

ENTWURFT: SFP/ZOZULYA

ENTWURFSPLANUNG 01


NEUBAU GEWERBEPARK HASENHEIDE  
GUTBERLETSTRASSE 18, 04316 LEIPZIG  
GEMARKUNG MÖLKAU, FLST. 126/21, 130/7

HALLE 1 - GRUNDRISS EG


BAUHERR:  
RTS Beteiligungsgesellschaft mbH  
Reiffenstrasse 9-10, 40764 Langenfeld

PLANUNG:  
SFP PLANUNGSGESELLSCHAFT MBH  
KOBURGER STRASSE 14 04277 LEIPZIG  
TELEFON (0341) 350 100 TELEFAX (0341) 350 10 11


HIB = 420 / 594 (0,25m²)

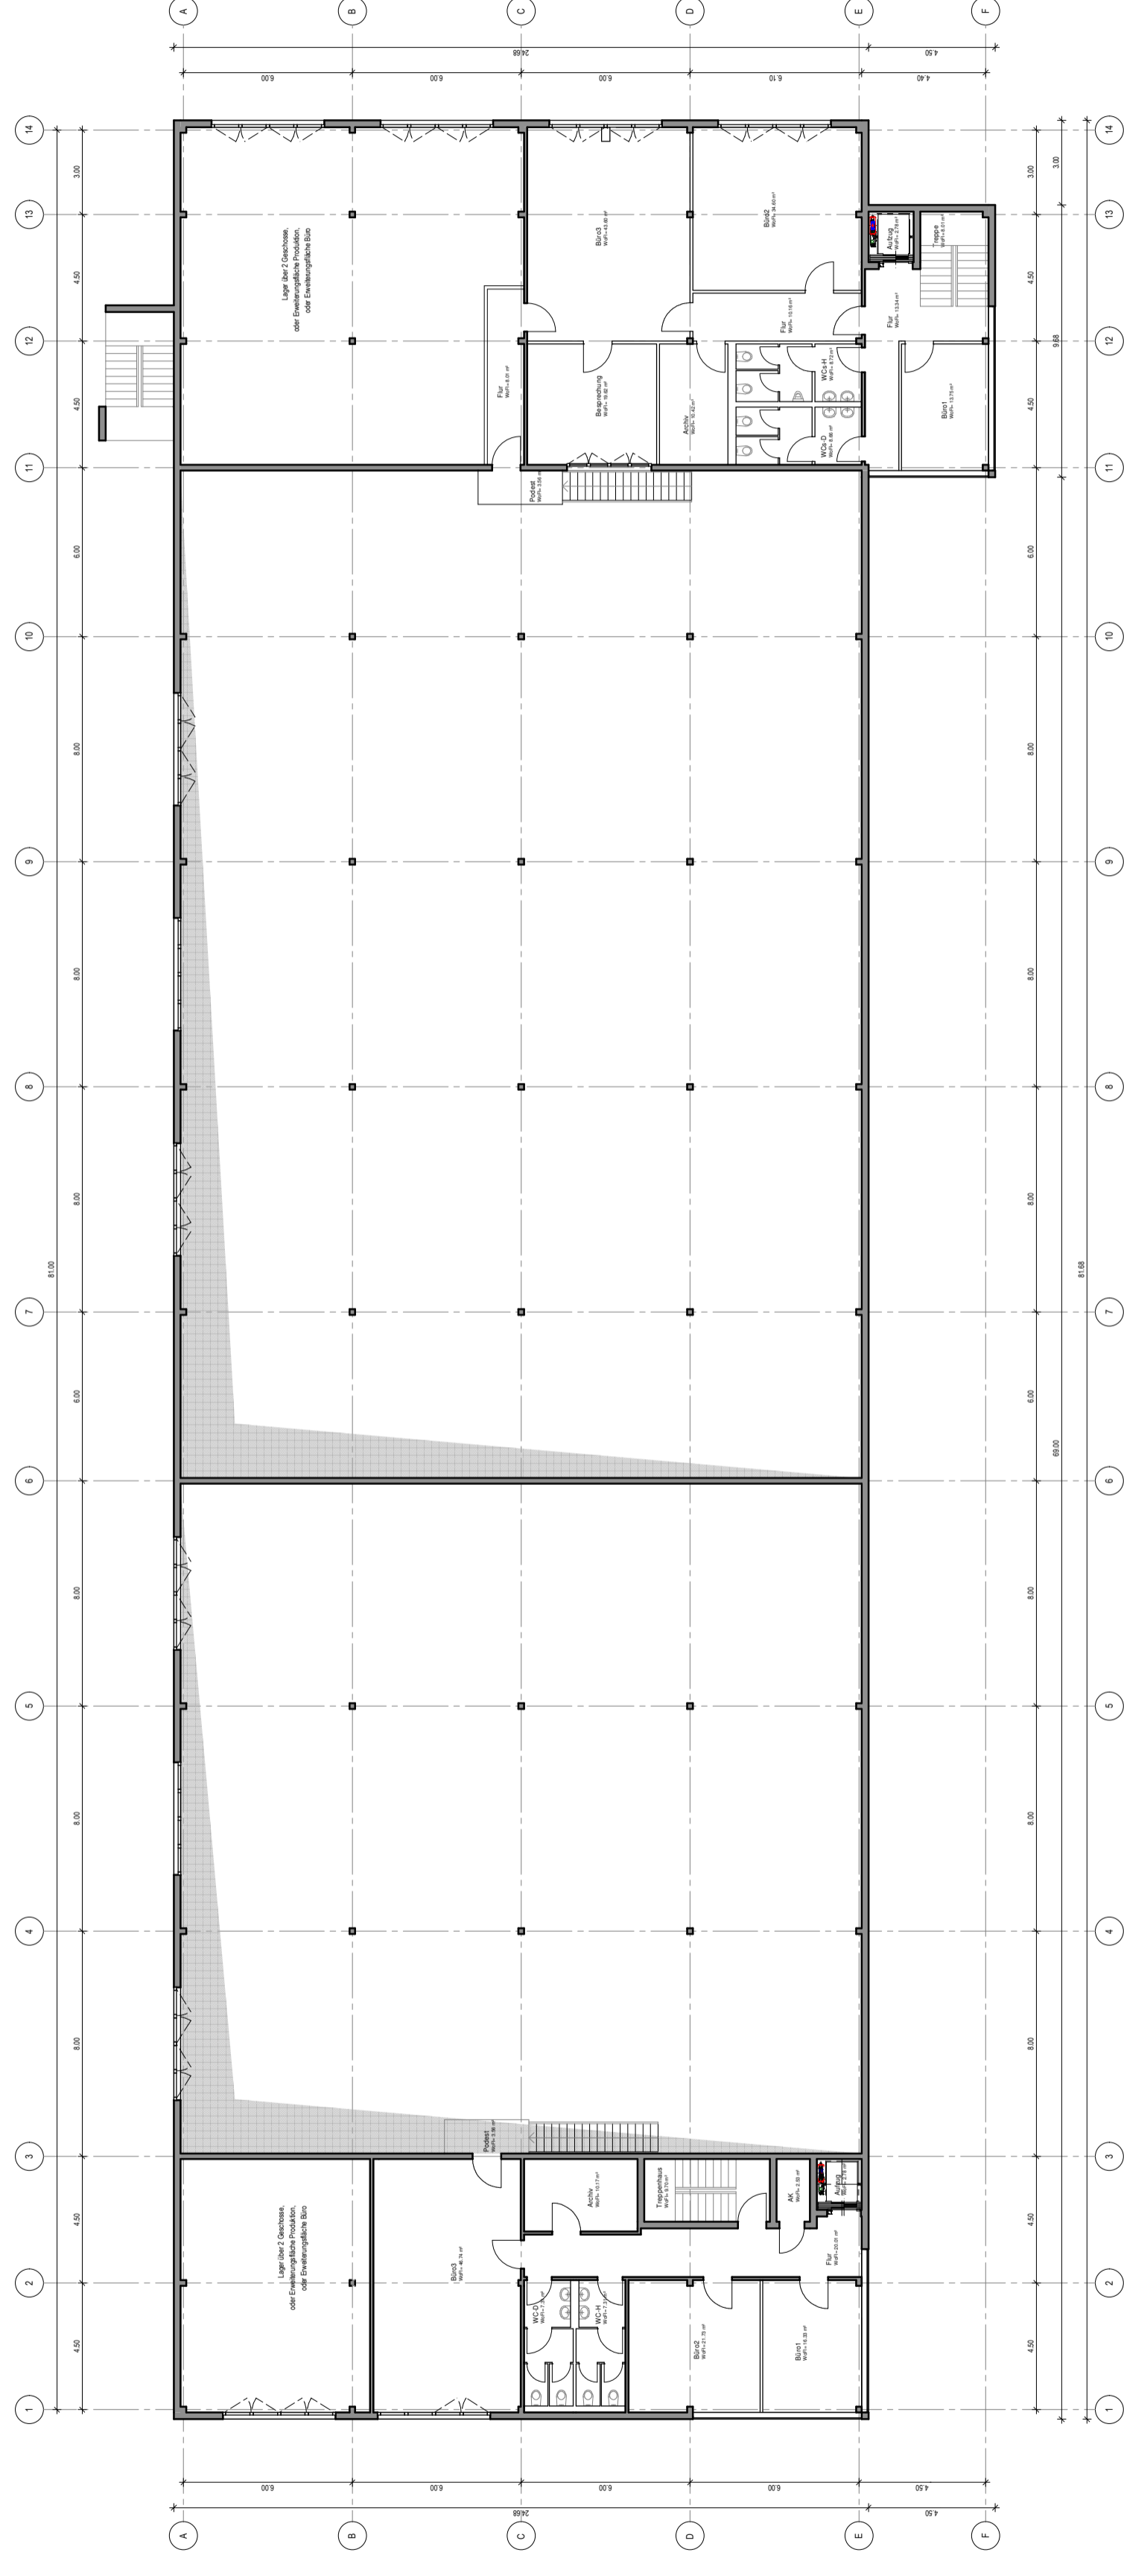

OBERGESCHOSS, M 1:200

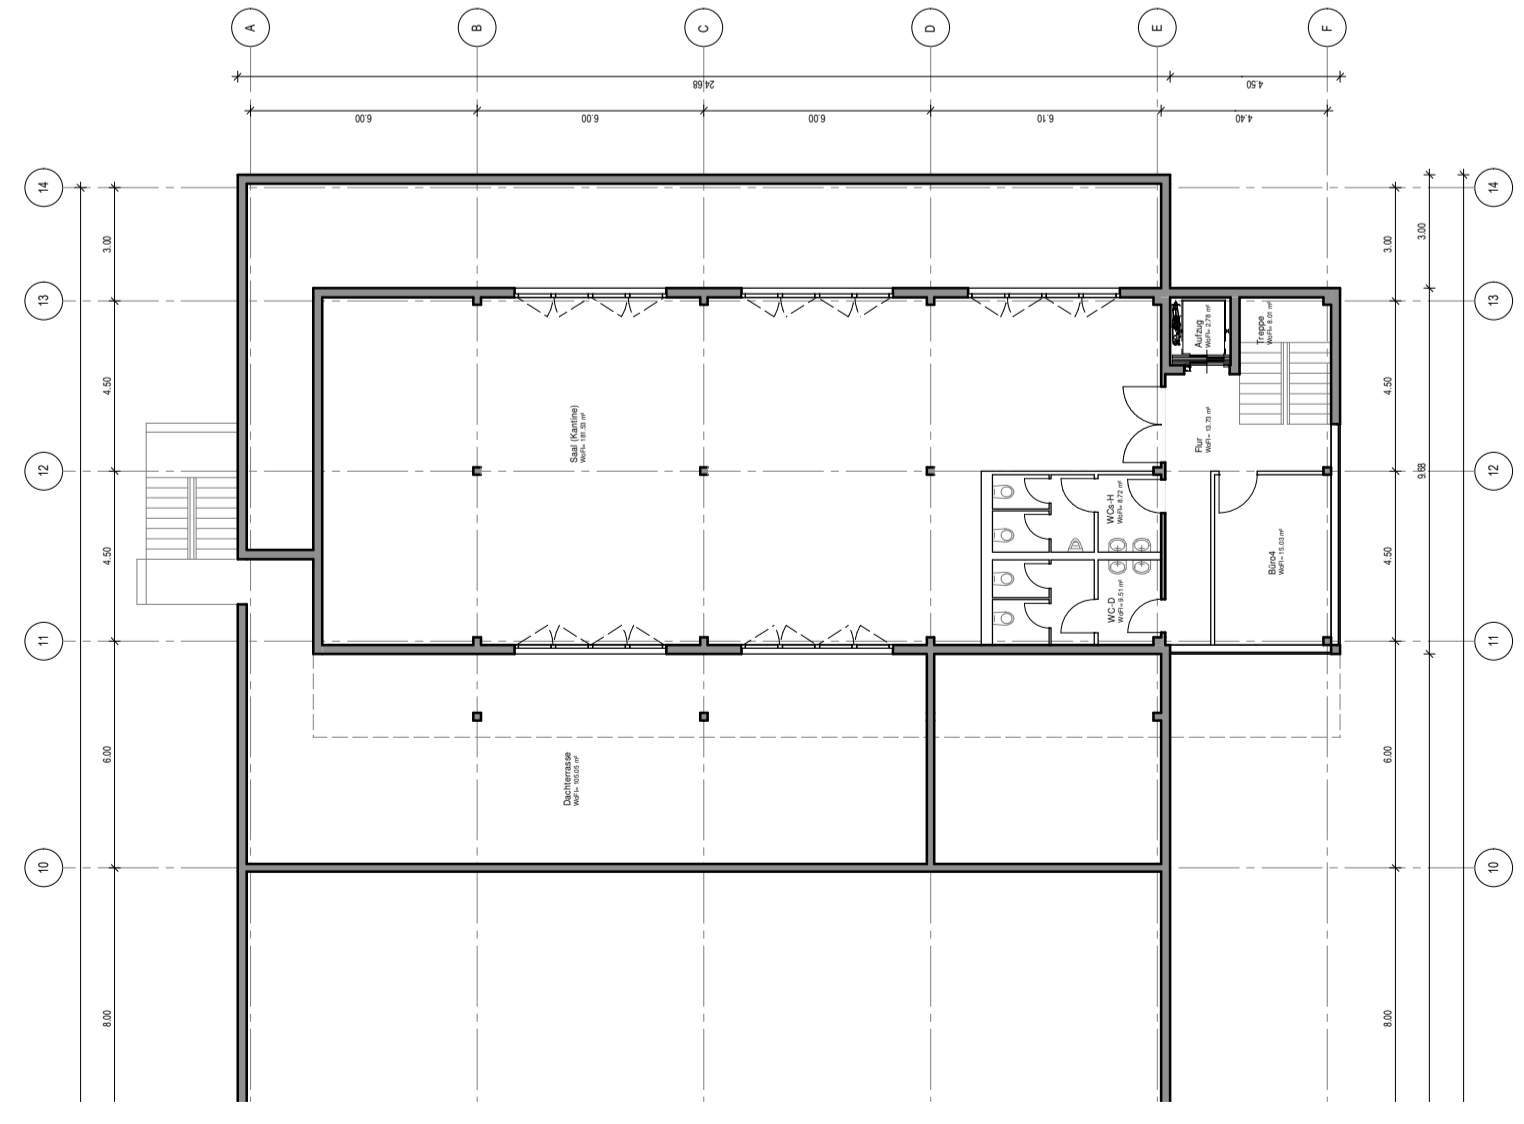

DACHGESCHOSS, M 1:200

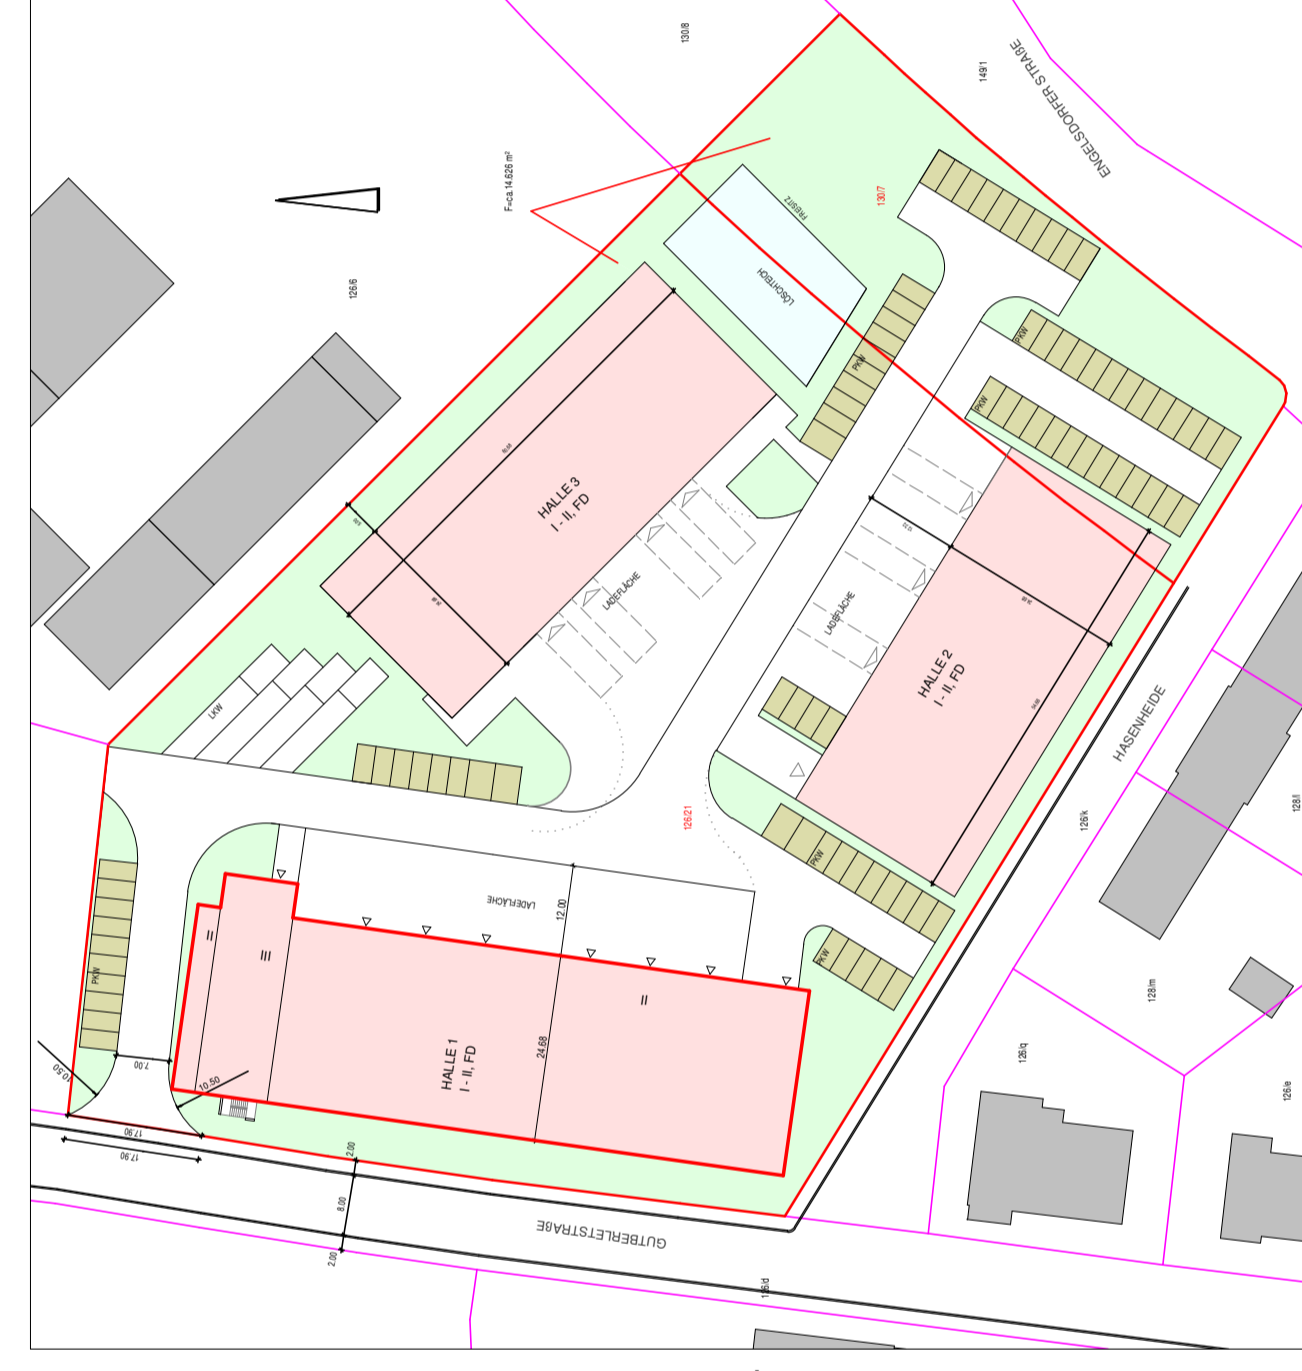

Übersichtsplan, M 1:1000



PROJEKT - NUMMER

526/2018

PLAN - NUMMER	E01
MASSTAB	1:200
BLATTGRÖSSE	A2
DATUM	08.10.2018
ENTWURFT:	SFP/ZOZULVA

ENTWURFSPLANUNG 01

NEUBAU GWERBEPARK HASENHEIDE  
GUTBERLETSTRASSE 18, 04316 LEIPZIG  
GEMARKUNG MÖLKAU, FLST. 126/21, 130/7

HALLE 1 - GRUNDRISS OG, DG

BAUHERR:  
RTS Beteiligungsgesellschaft mbH  
Reifenerstraße 9-10, 40764 Langenfeld

PLANUNG:  
SFP PLANUNGSGESELLSCHAFT MBH  
KOBURGER STRASSE 14 04277 LEIPZIG  
TELEFON (0341) 350 100 TELEFAX (0341) 350 10 11

HB = 420 / 594 (0,25m²)