



HALLE 2

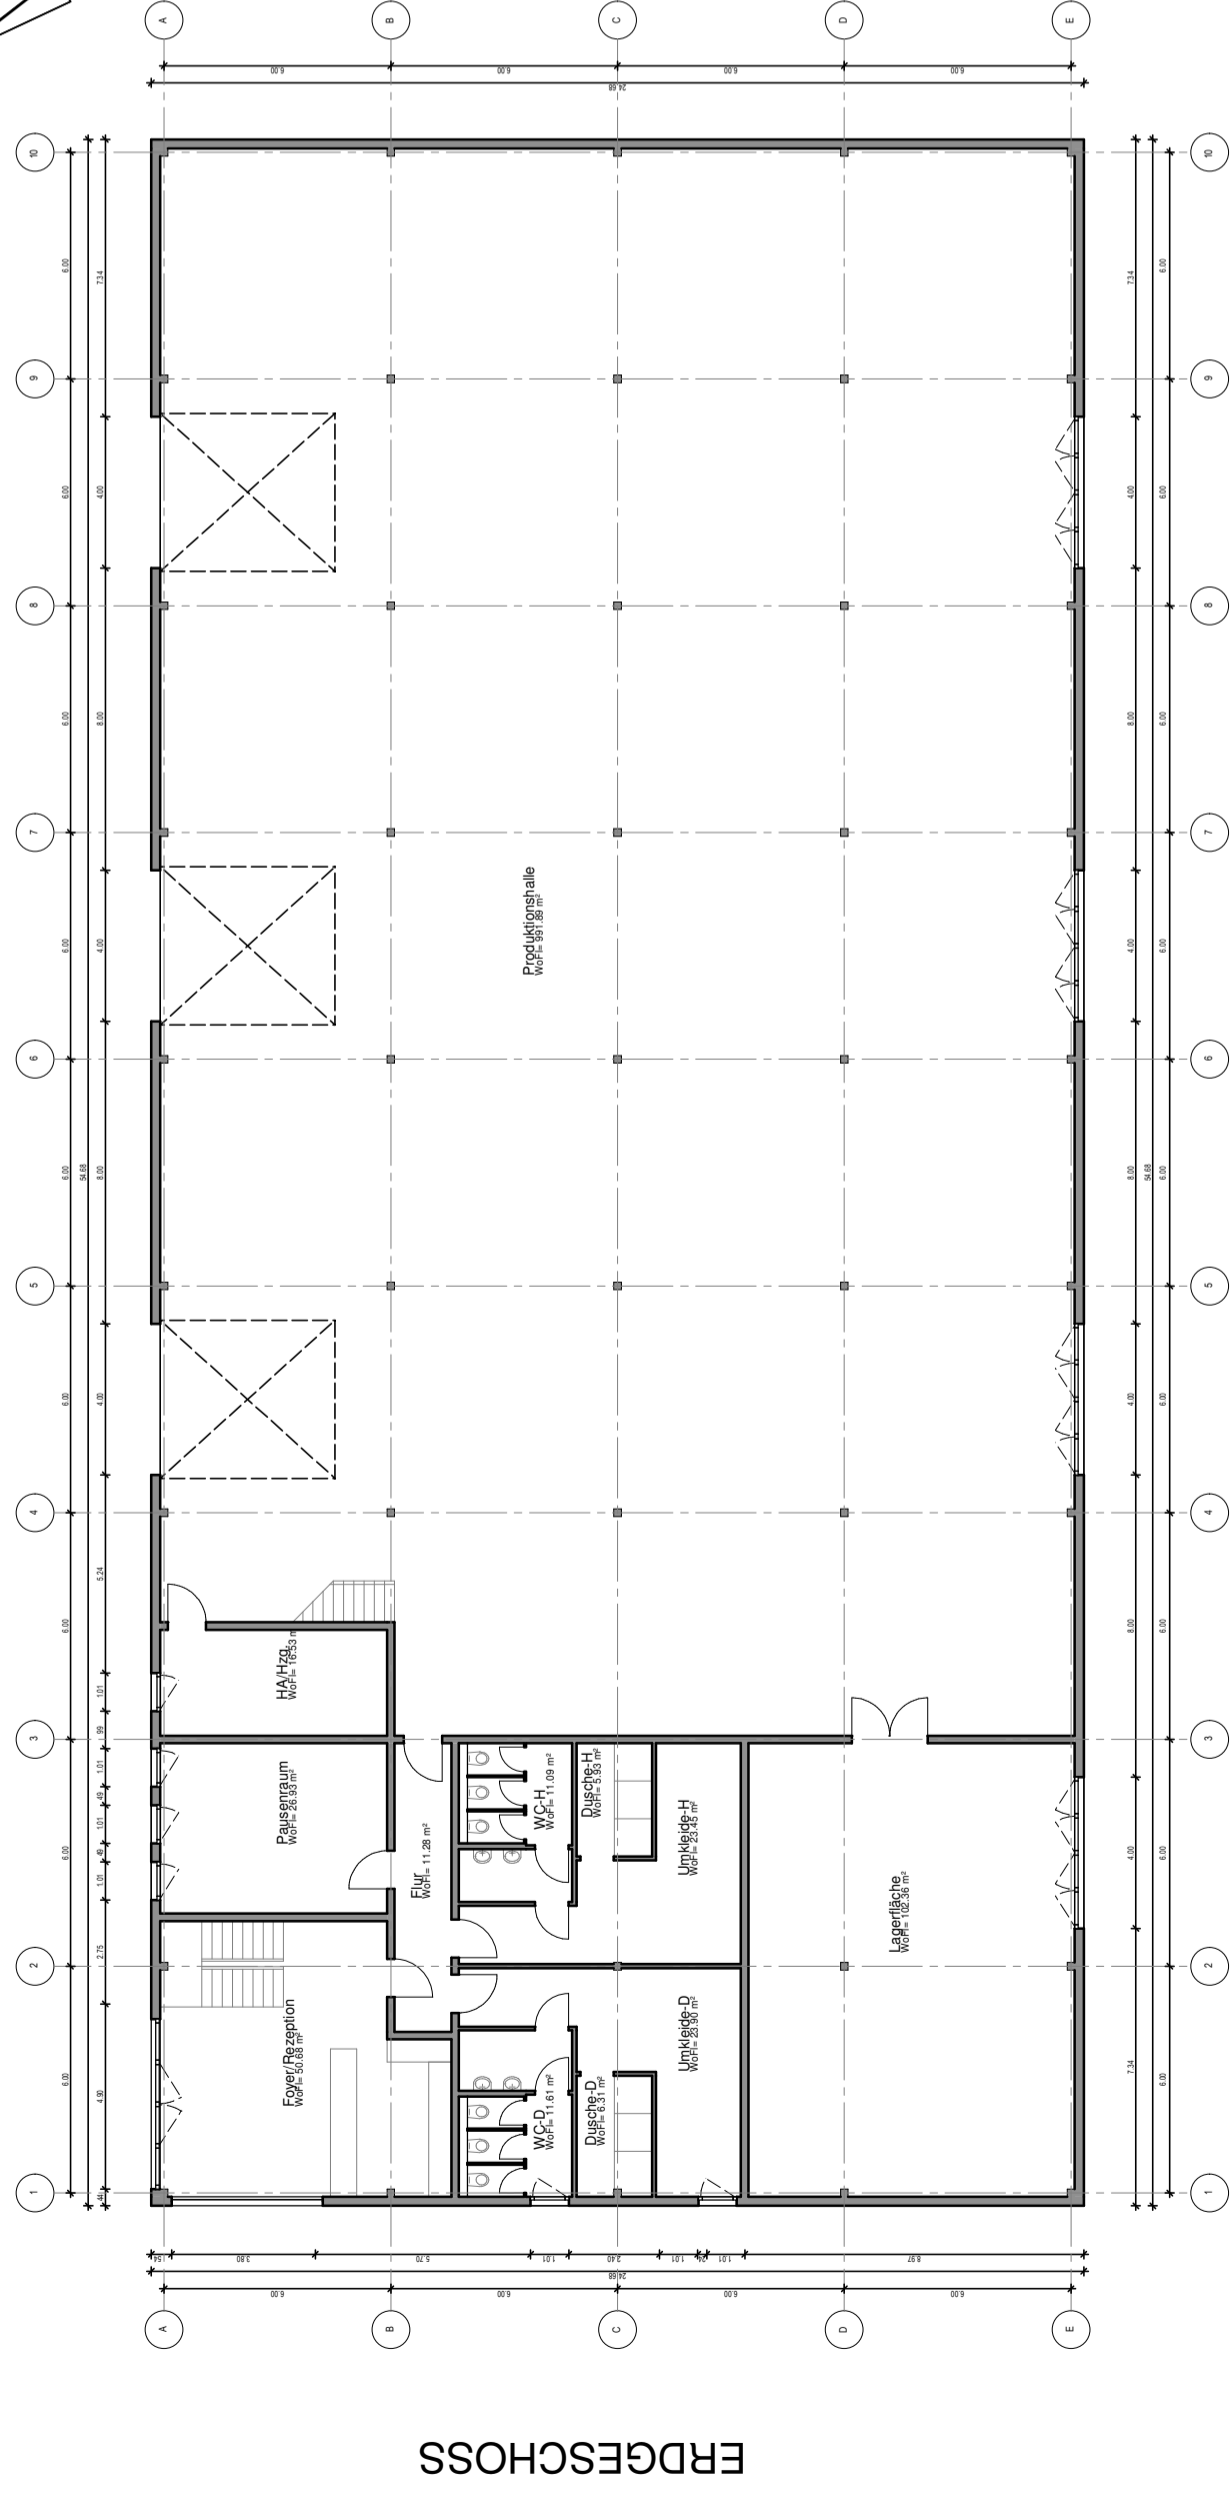


ERDGESCHOSS

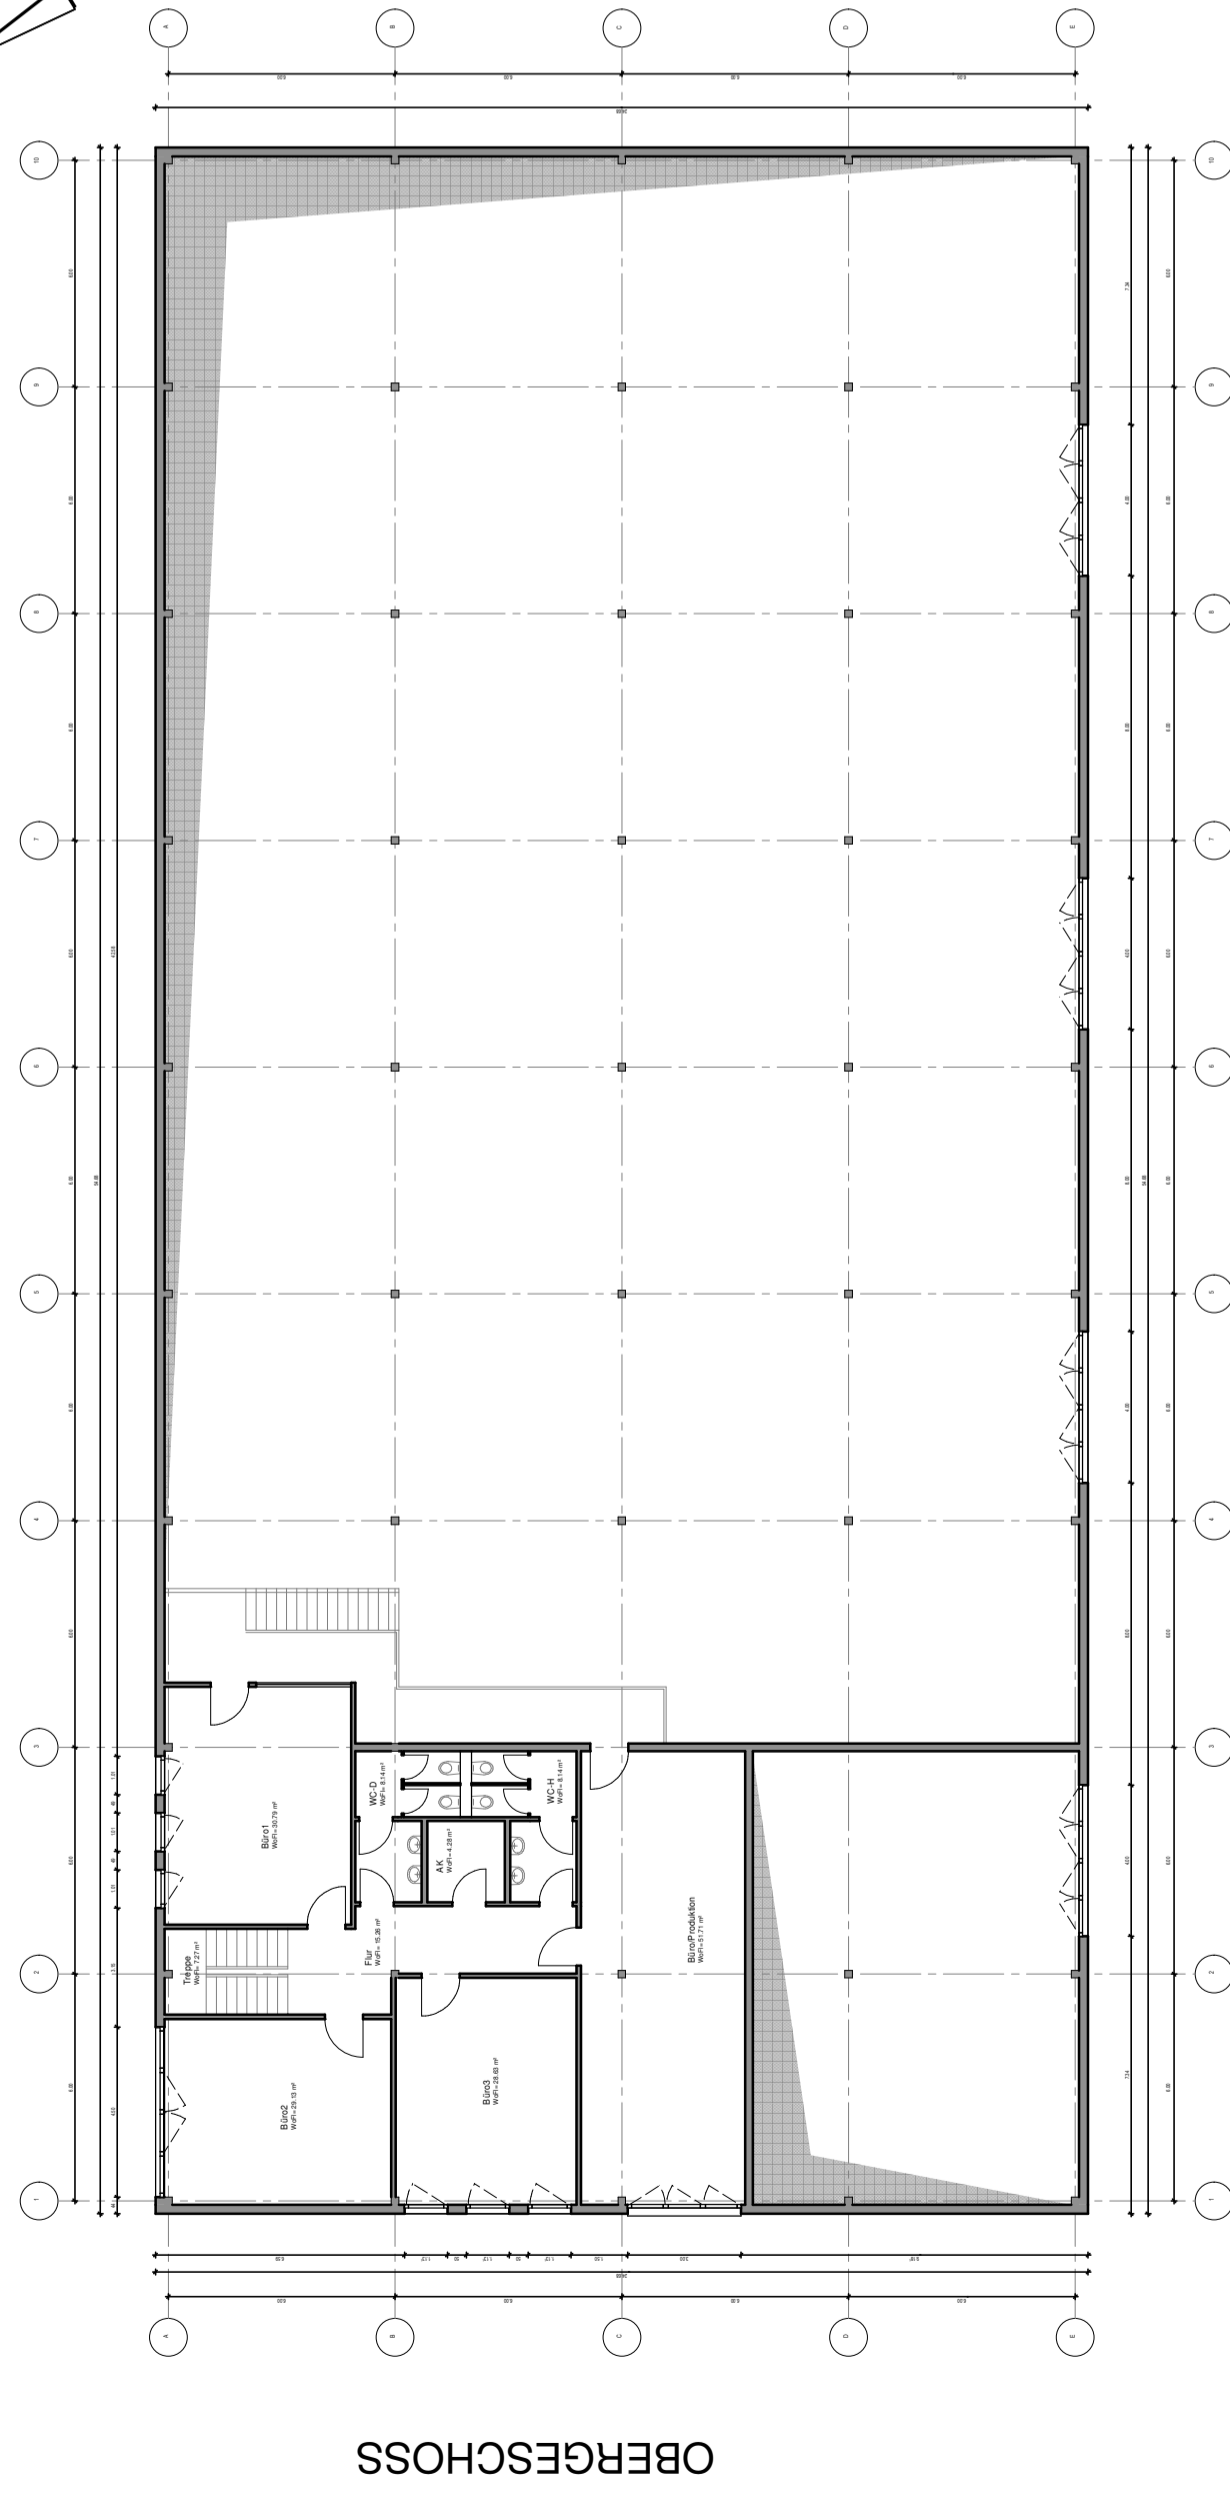

OBERGESCHOSS

Übersichtsplan, M 1:1000

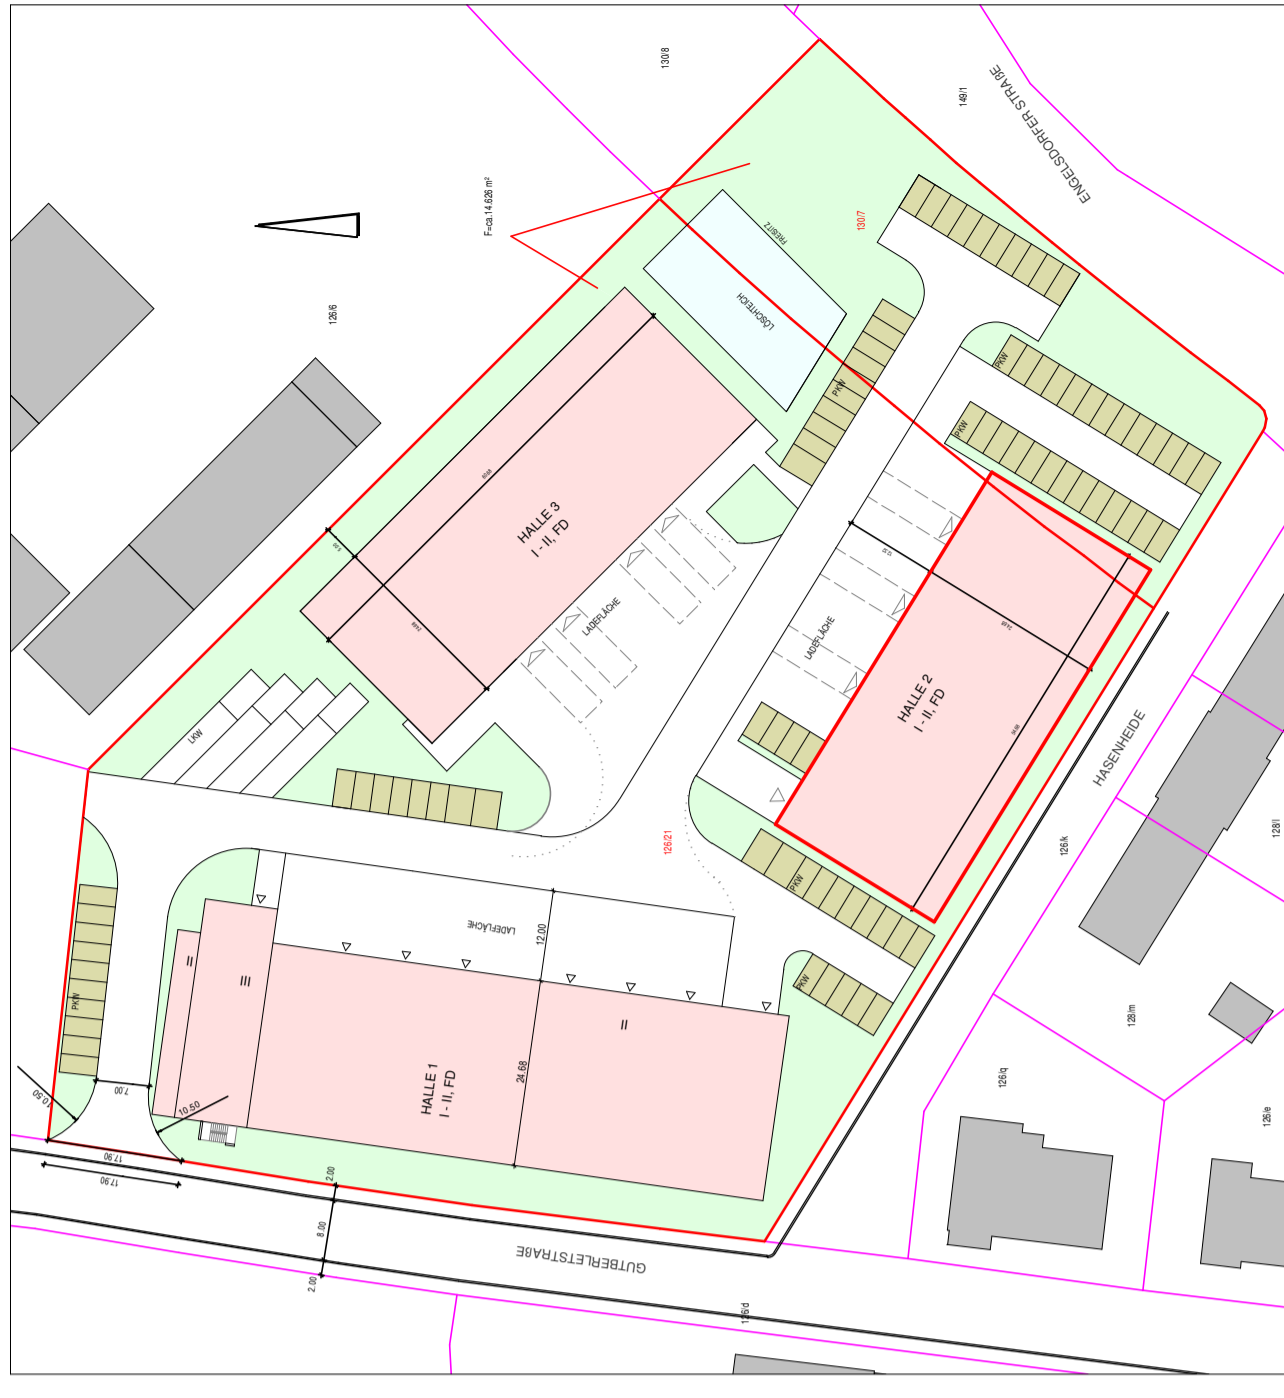

ENTWURFSPLANUNG 01

NEUBAU GEWERBEPARK HASENHEIDE
GUTBERLETSTRASSE 18, 04316 LEIPZIG
GEMARKUNG MÖLKAU, FLST. 126/21, 130/7

HALLE 2 - EG, OG

BAUHERR:
RTS Beteiligungsgesellschaft mbH
Raiffeisenstraße 9-10, 40764 Langenfeld

PLANUNG:
SFP PLANUNGSGESellschaft MBH
KOBURGER STRASSE 14 04277 LEIPZIG
TELEFON (0341) 350 100 TELEFAX (0341) 350 10 11

HB = 594 / 841 (0,500m²)

PROJEKT - NUMMER

526/2018

PLAN - NUMMER

E02

1:200

MASSTAB

BLATTGRÖSSE

A2

DATUM

26.10.2018

ENTWURFT:

SFP/ZOZULYA

