


BIRKENSTRASSE

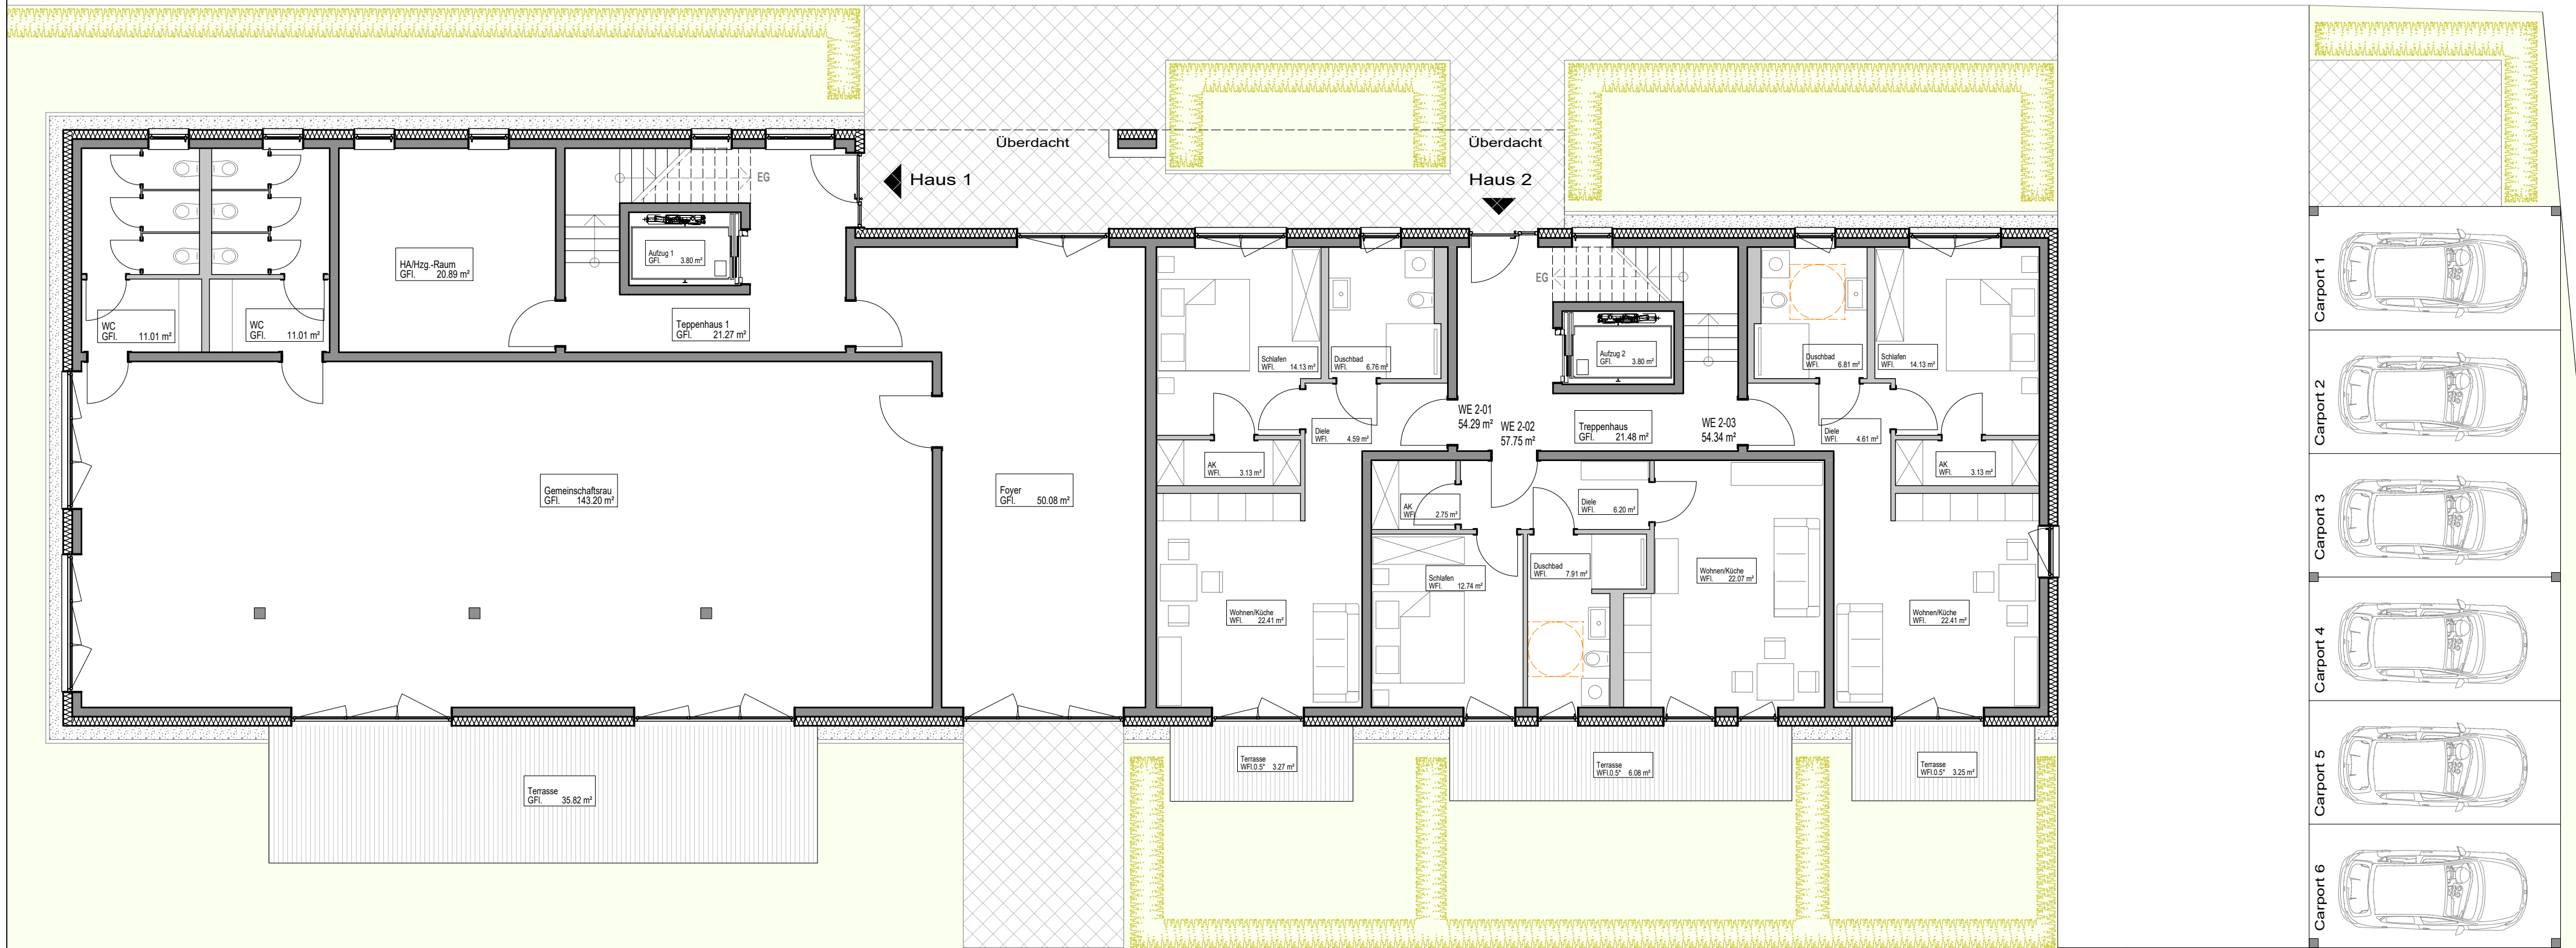

Neubau 2 Mehrfamilienhäuser mit betreutem Wohnen und Gemeinschaftsraum
 Birkenstraße, 04567 Kitzscher, Flst 784/32
 GRUNDRISS ERDGESCHOSS, Vorentwurf, M 1:100, 07.10.2022

Planung: SFP Planungsgesellschaft mbH
 Koberger Straße 14, 04277 Leipzig
 Tel. 0341 35010-0

H/B = 297 / 600 (0.18m²)

